


EPP.- Stadtteil Elsenz  
 Vereinf. Änderung des Beb. Planes  
 „Tiefenbacher Weg II“  
 gem. § 111 Abs.5 LBO.  
 i.V.mit § 13 BBauG.

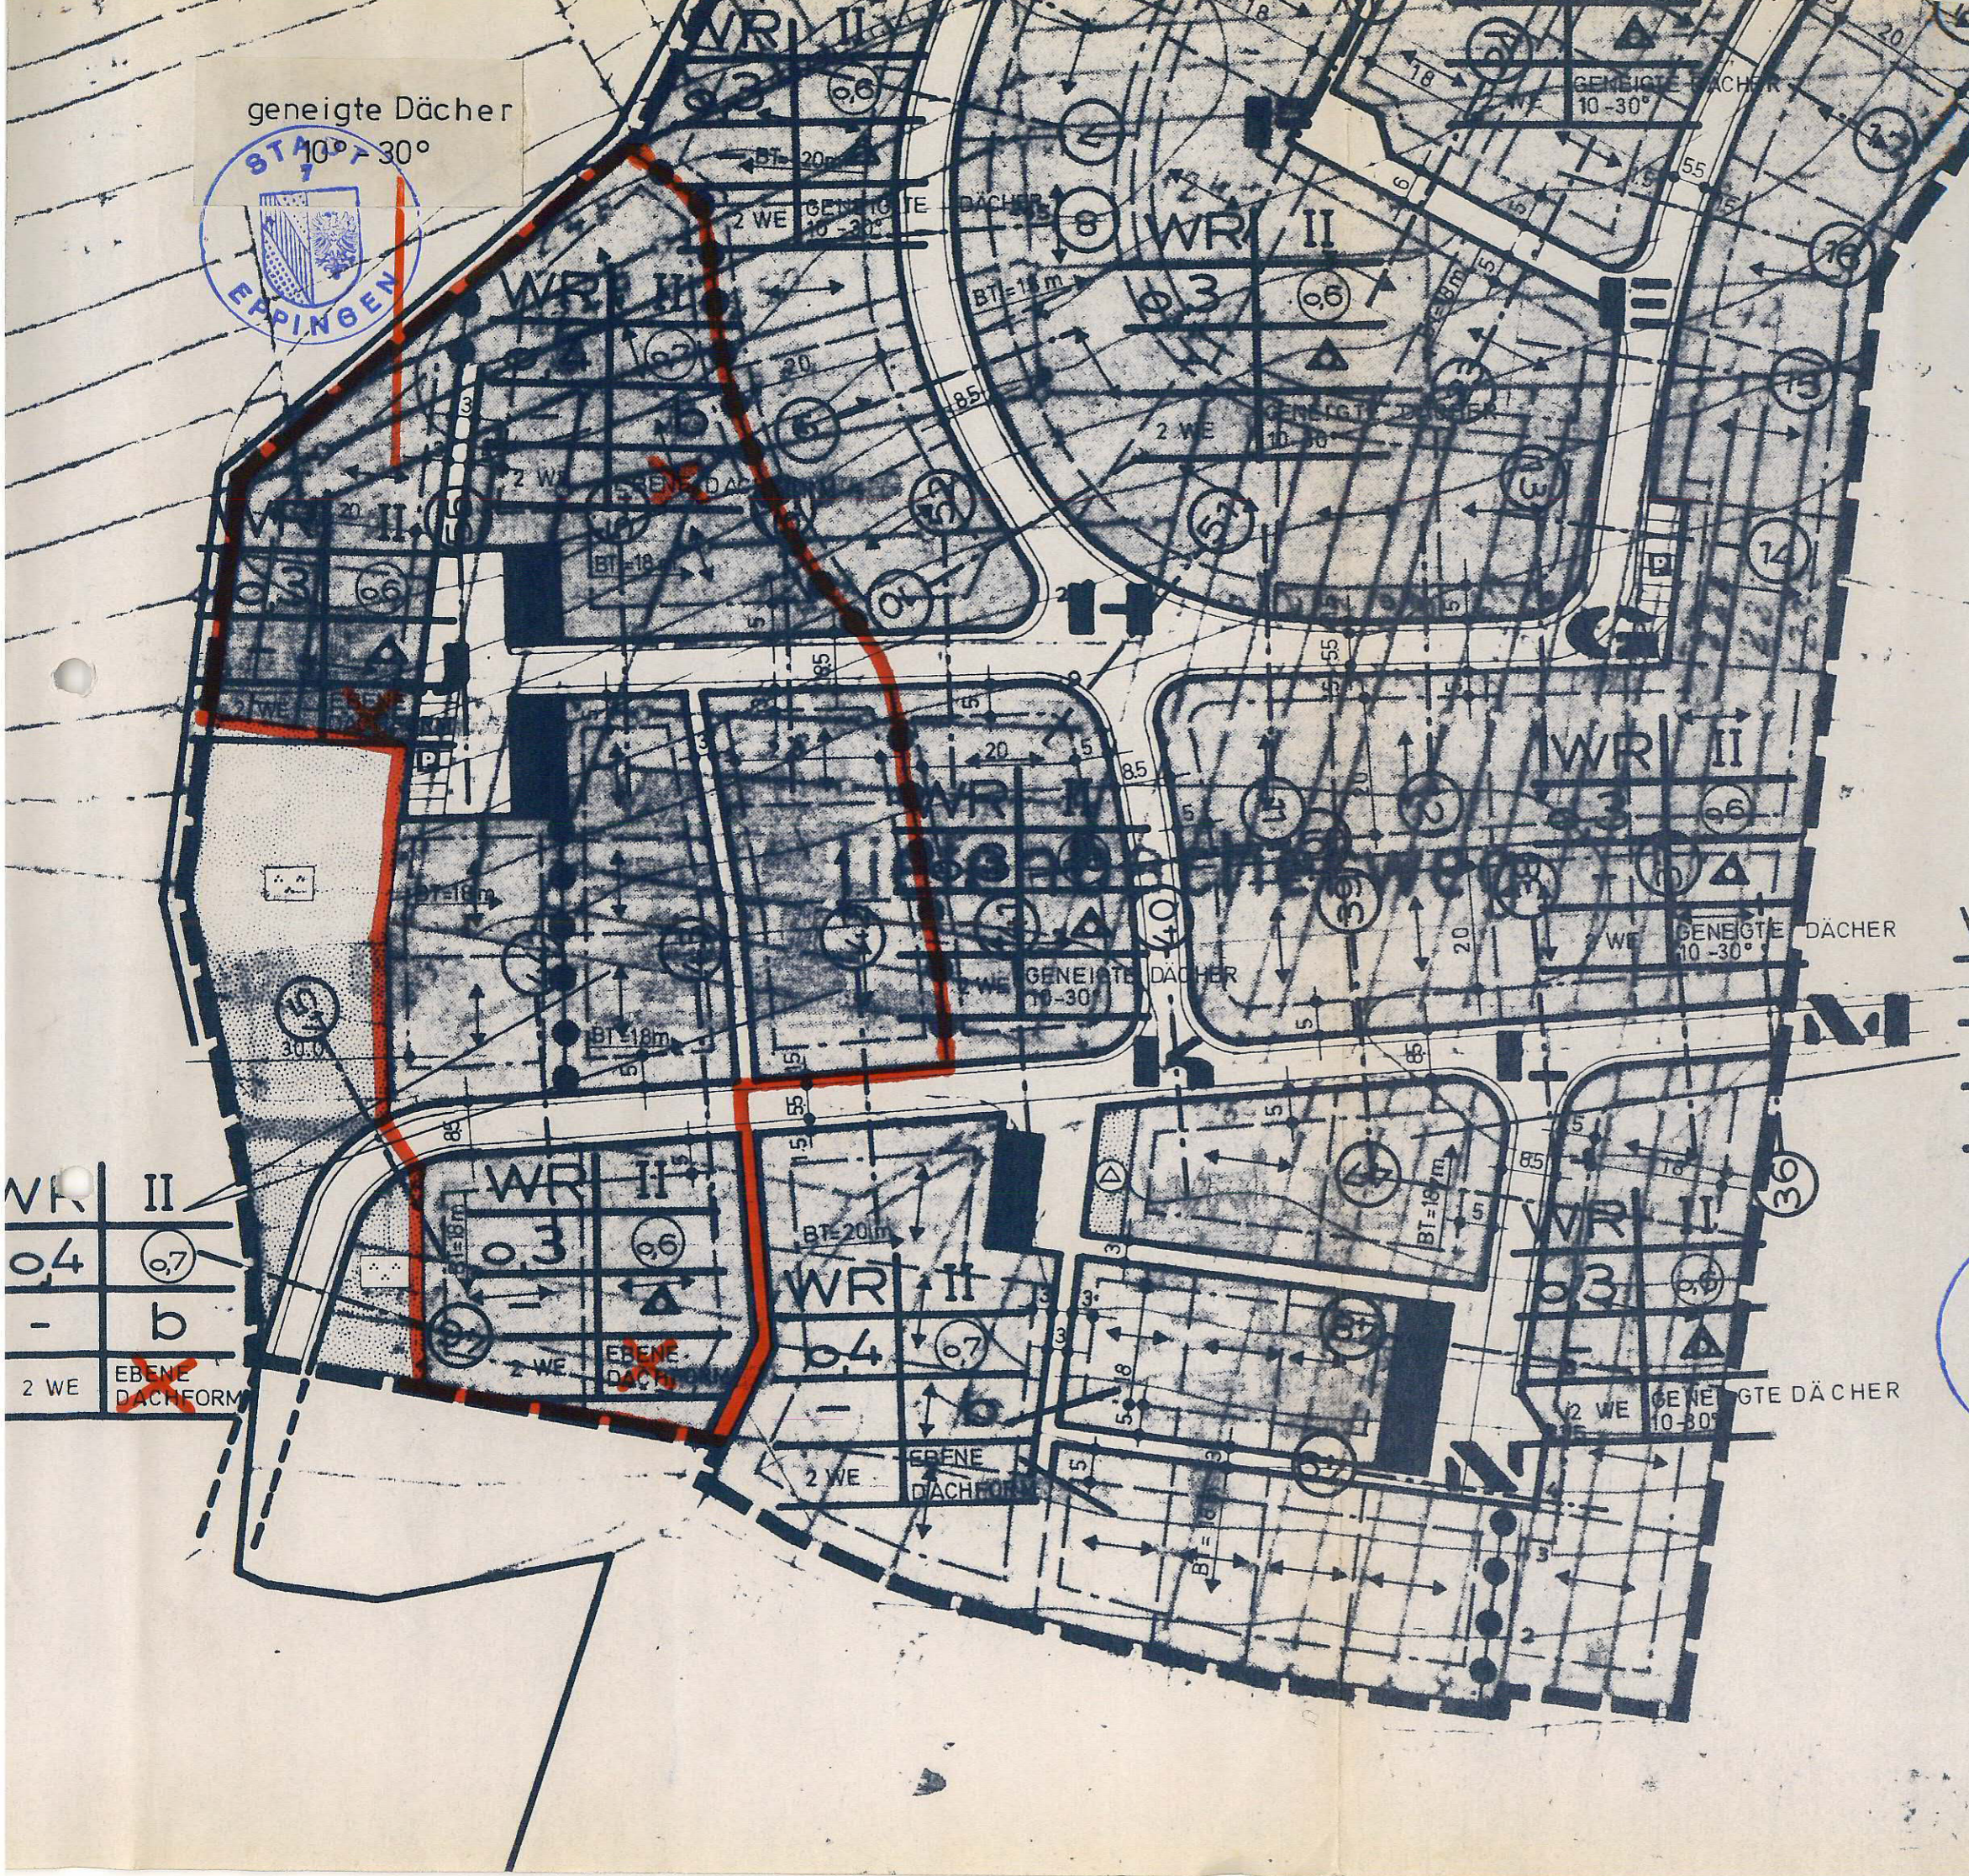

SATZUNGSBESCHLUSS  
 gemäß § 10 BBauG vom  
 14. März 1978

Öffentliche Bekanntmachung des  
 Satzungsbeschlusses und  
 Rechtsverbindlichkeit  
 23. März 1978

Zur Beurkundung  
 Eppingen, den 23. März 1978

*(Signature)*  
 Peuckert  
 Bürgermeister

Bürgermeisteramt Eppingen  
 Amt III - Bauamt -

18. Okt. 1977



*(Signature)*  
 (Czech)  
 St. Verm. O. Amtm.